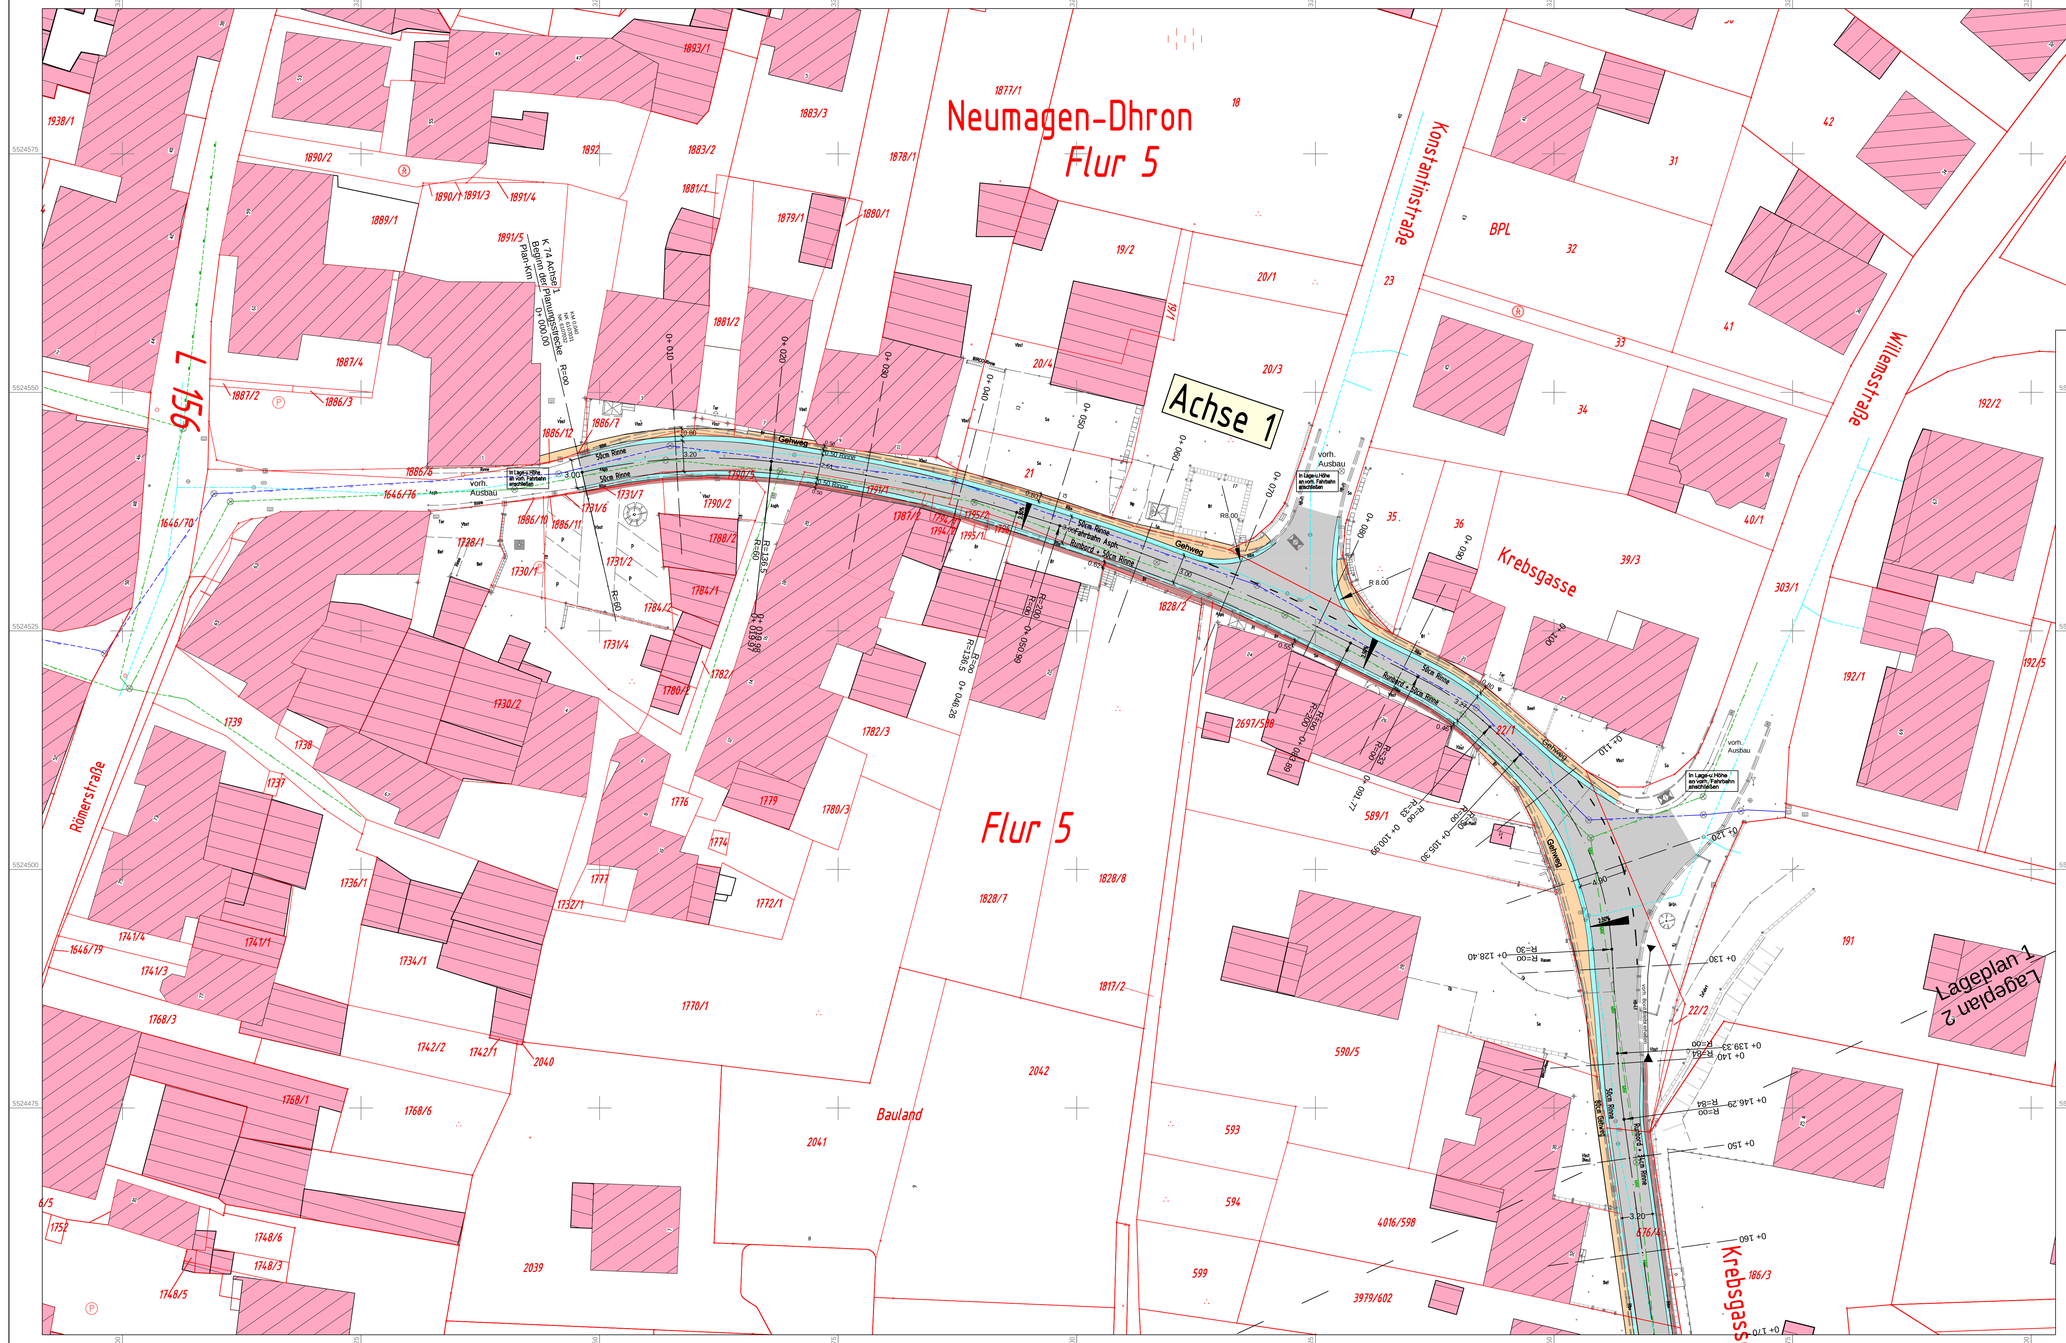

Zeichenerklärung Bestand

Zeichenerklärung Planung

1	2	3

Entwurfsbearbeitung:

Ingenieurbüro Jakobs & Fuchs
Zur Lay 4 + 6
54497 Morbach
Fon: 06533 / 9379-0
Fax: 06533 / 9379-50
E-Mail: Info@jakobs-fuchs.de

Projekt-Nr.:		
	Datum	Zeichen
bearbeitet:	Juni 2014	M.B
gezeichnet:	Juni 2014	M.B
geprüft:	Juni 2014	J.J

BLEISTIFTENTWURF

RheinlandPfalz
Landesbetrieb Mobilität
Trier
Dasbachstr.15 c · 54292 Trier
Tel: 0651/9796-0 · Fax: 0651/9796-1480

LBM LANDESBETRIEB MOBILITÄT TRIER

K 74
OD Neumagen

OD Neumagen, K 74

Achse 1 ; Bau - km 0 + 000,000 bis 0 + 289,710

Anlage: 05		
Blatt Nr.: 1		
Maßnahmen Nr.:		
	Datum	Name
bearbeitet	Juni 2014	
gezeichnet		
geprüft		

Lageplan 01 — Maßstab 1 : 250
von NK: 6107 031 — nach NK: 6107 032

Entwurfsprüfung:LBM Trier	Datum	Name
Straßenplanung:		
Landespflege:		
Immissionsschutz:		

Nr.	Art der Änderung	Datum	Name
1			
2			
3			
4			
5			
6			

aufgestellt:

Trier,

Datum Vermessung: 06/2014

Datengrundlage Geobasisdaten:
©GeoBasis-DE/LVermGeoRP2002-04

Maßstab: 1:250

Blattgröße: 1.068 m x 0.594 m = 0.634 m2

Datum: 07.09.2015
©Ingenieur- und Ingenieurbüro Jakobs-Fuchs, D-54497 Morbach