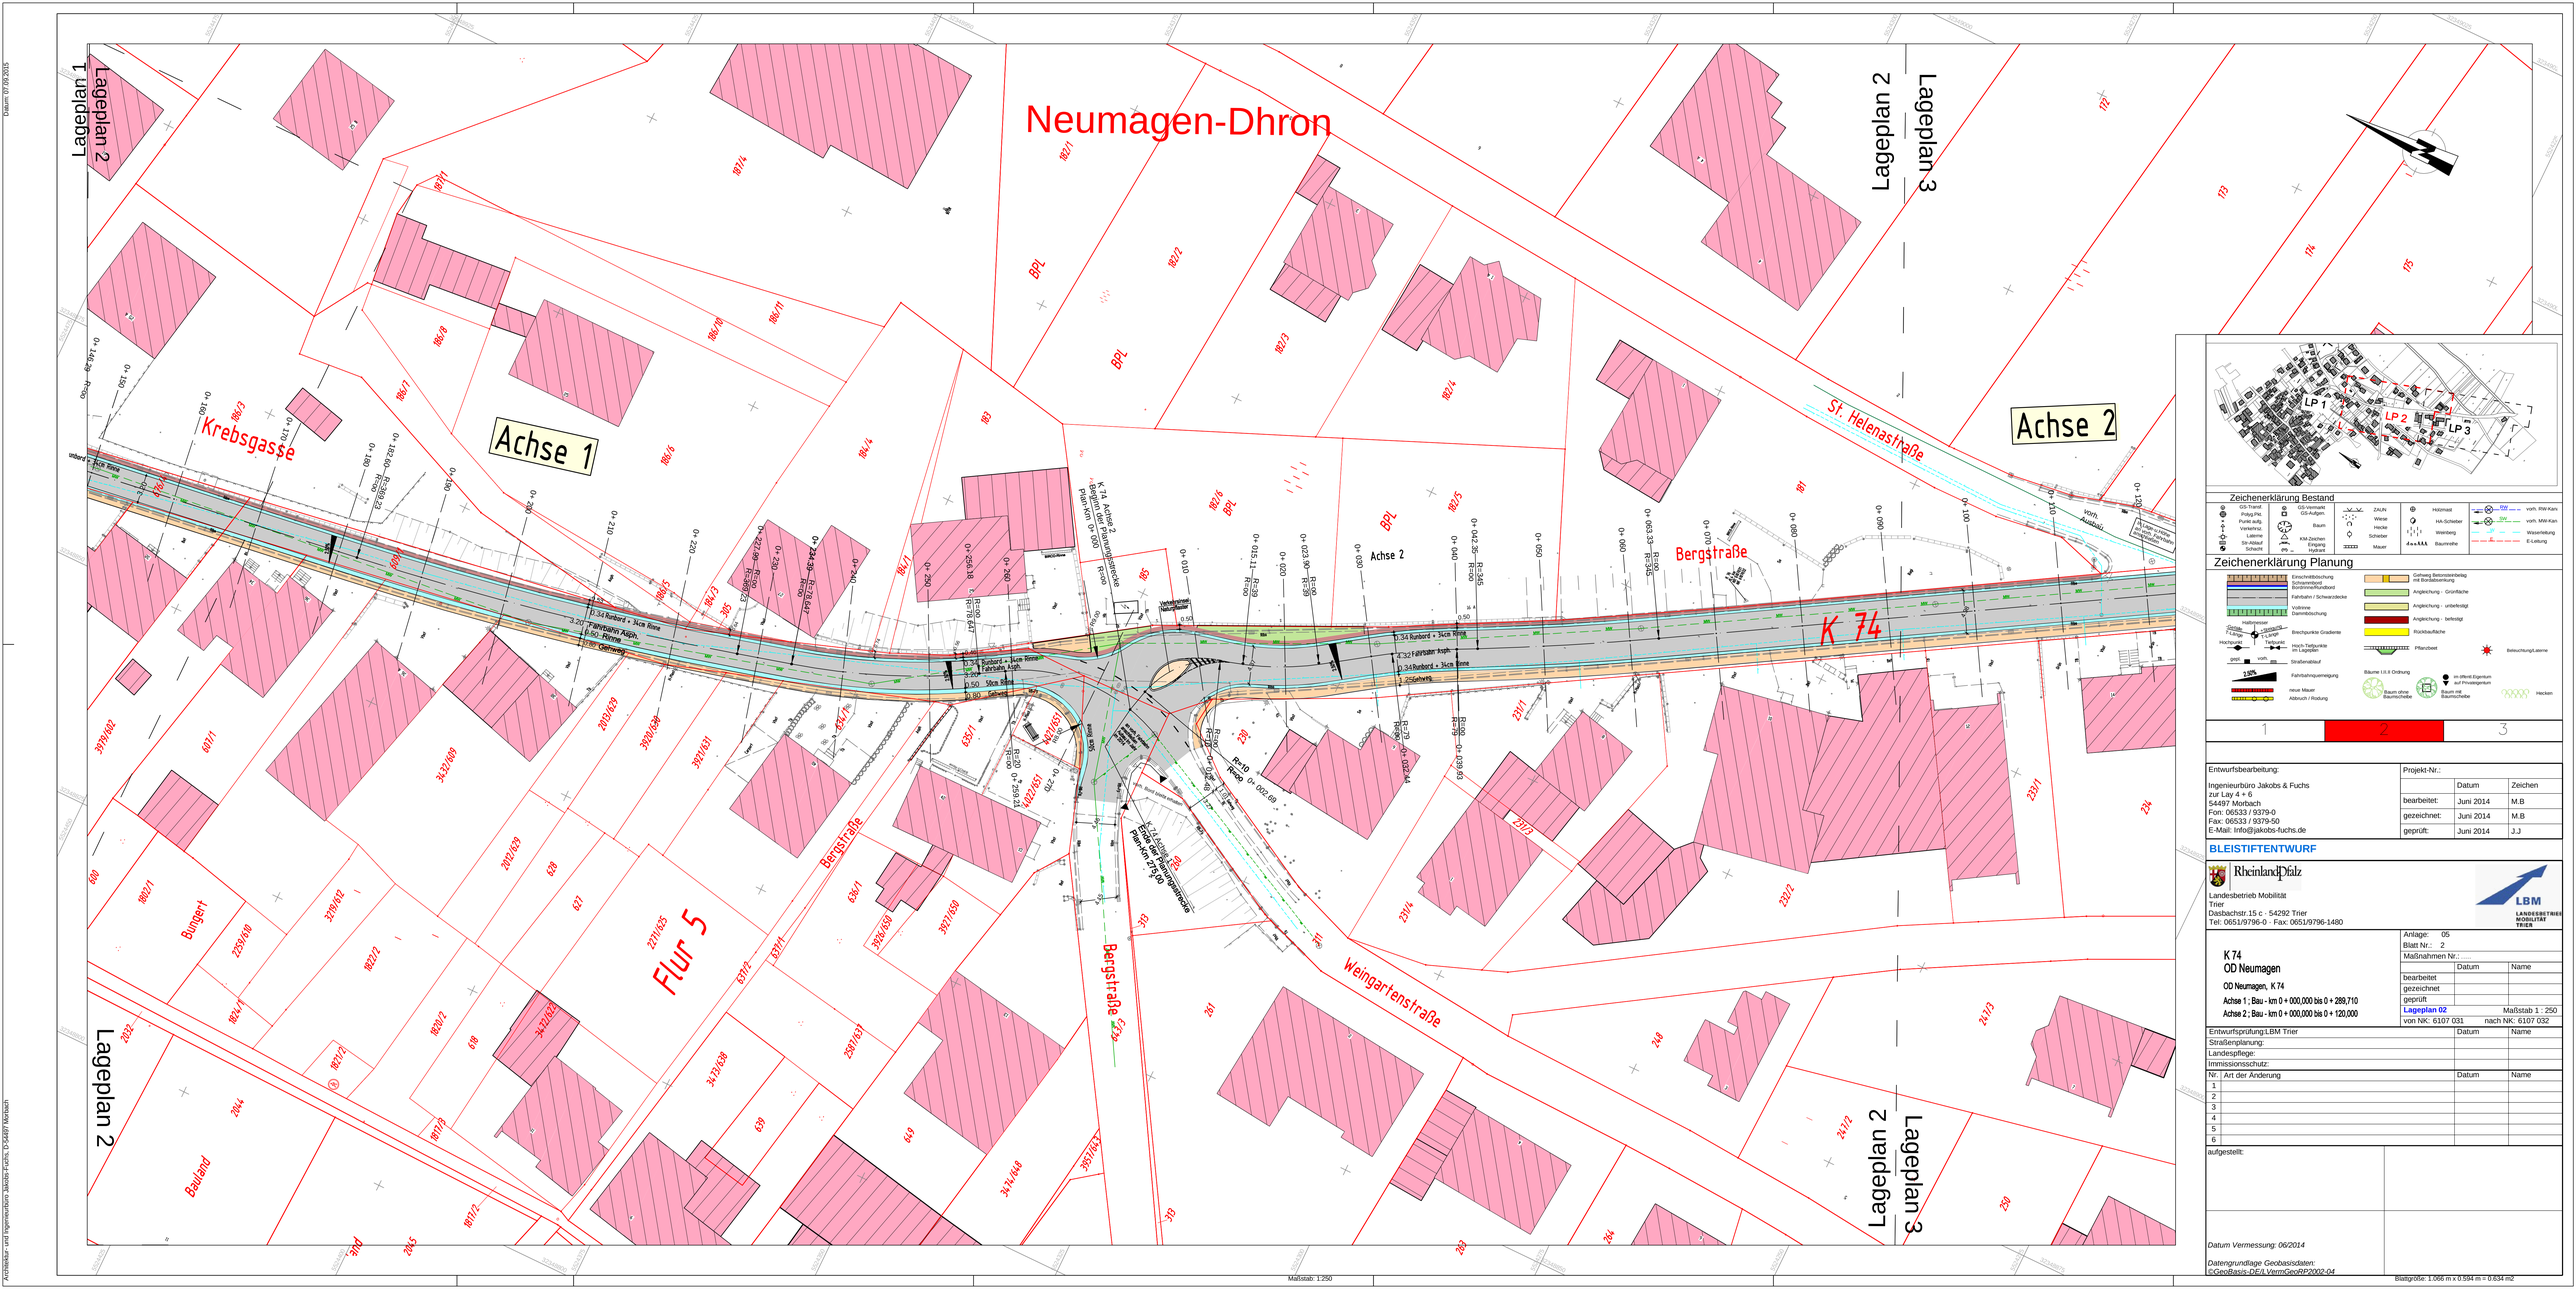

Zeichenerklärung Bestand

GS-Transf. Polyg.Pkt. Punkt aufg. Vermessg. Laterne SV-Kästen Schacht | GS-Verteilk. GS-Aufgem. Baum KM-Zeichen Eingang Hydrant | ZAUN Wiese Hecke Schieber Mauer | Hofzaun HA-Schieber Weinberg Baumreihe | vorh. RW-Kan. vorh. MW-Kan. Wasserleitung E-Leitung

Zeichenerklärung Planung

Einschnittböschung Anschnittpunkt Fahrbahn / Schwarzdecke Vollrinne Dammböschung Haltbresser Gerade Länge Horizontale Höchst-/Tiefpunkte im Lageplan gepl. vorh. Straßenablauf Fahrbahnquerneigung neue Mauer Altbruch / Rodung | Gehweg Betonsteinbelag mit Bordabsenkung Angleichung - Grünfläche Angleichung - unbefestigt Angleichung - befestigt Rückbaufläche Pflasterbett Bäume I.-III.O. Ordnung Baum ohne Baumscheibe Baum mit Baumscheibe | Beleuchtung/Laterne Hecken

1 | 2 | 3

Entwurfsbearbeitung:

Ingenieurbüro Jakobs & Fuchs
zur Lay 4 + 6
54497 Morbach
Fon: 06533 / 9379-0
Fax: 06533 / 9379-50
E-Mail: Info@jakobs-fuchs.de

Projekt-Nr.:

	Datum	Zeichen
bearbeitet:	Juni 2014	M.B
gezeichnet:	Juni 2014	M.B
geprüft:	Juni 2014	J.J

BLEISTIFTENTWURF

Rheinland-Pfalz
Landesbetrieb Mobilität Trier
Dasbachstr.15 c · 54292 Trier
Tel: 0651/9796-0 · Fax: 0651/9796-1480

LBM LANDESBETRIEB MOBILITÄT TRIER

K 74
OD Neumagen

OD Neumagen, K 74
Achse 1 ; Bau - km 0 + 000,000 bis 0 + 289,710
Achse 2 ; Bau - km 0 + 000,000 bis 0 + 120,000

Anlage: 05
Blatt Nr.: 2
Maßnahmen Nr.:

	Datum	Name
bearbeitet		
gezeichnet		
geprüft		

Lageplan 02 — Maßstab 1 : 250
von NK: 6107 031 — nach NK: 6107 032

Entwurfsprüfung LBM Trier	Datum	Name
Straßenplanung:		
Landespflege:		
Immissionsschutz:		

Nr. / Art der Änderung	Datum	Name
1		
2		
3		
4		
5		
6		

aufgestellt:

Datum Vermessung: 06/2014

Datengrundlage Geobasisdaten:
©GeoBasis-DE/LVermGeoRP2002-04

Maßstab: 1:250

Blattgröße: 1.066 m x 0.594 m = 0.634 m2

Datum: 07.09.2015

Architektur- und Ingenieurbüro Jakobs-Fuchs, D-54497 Morbach