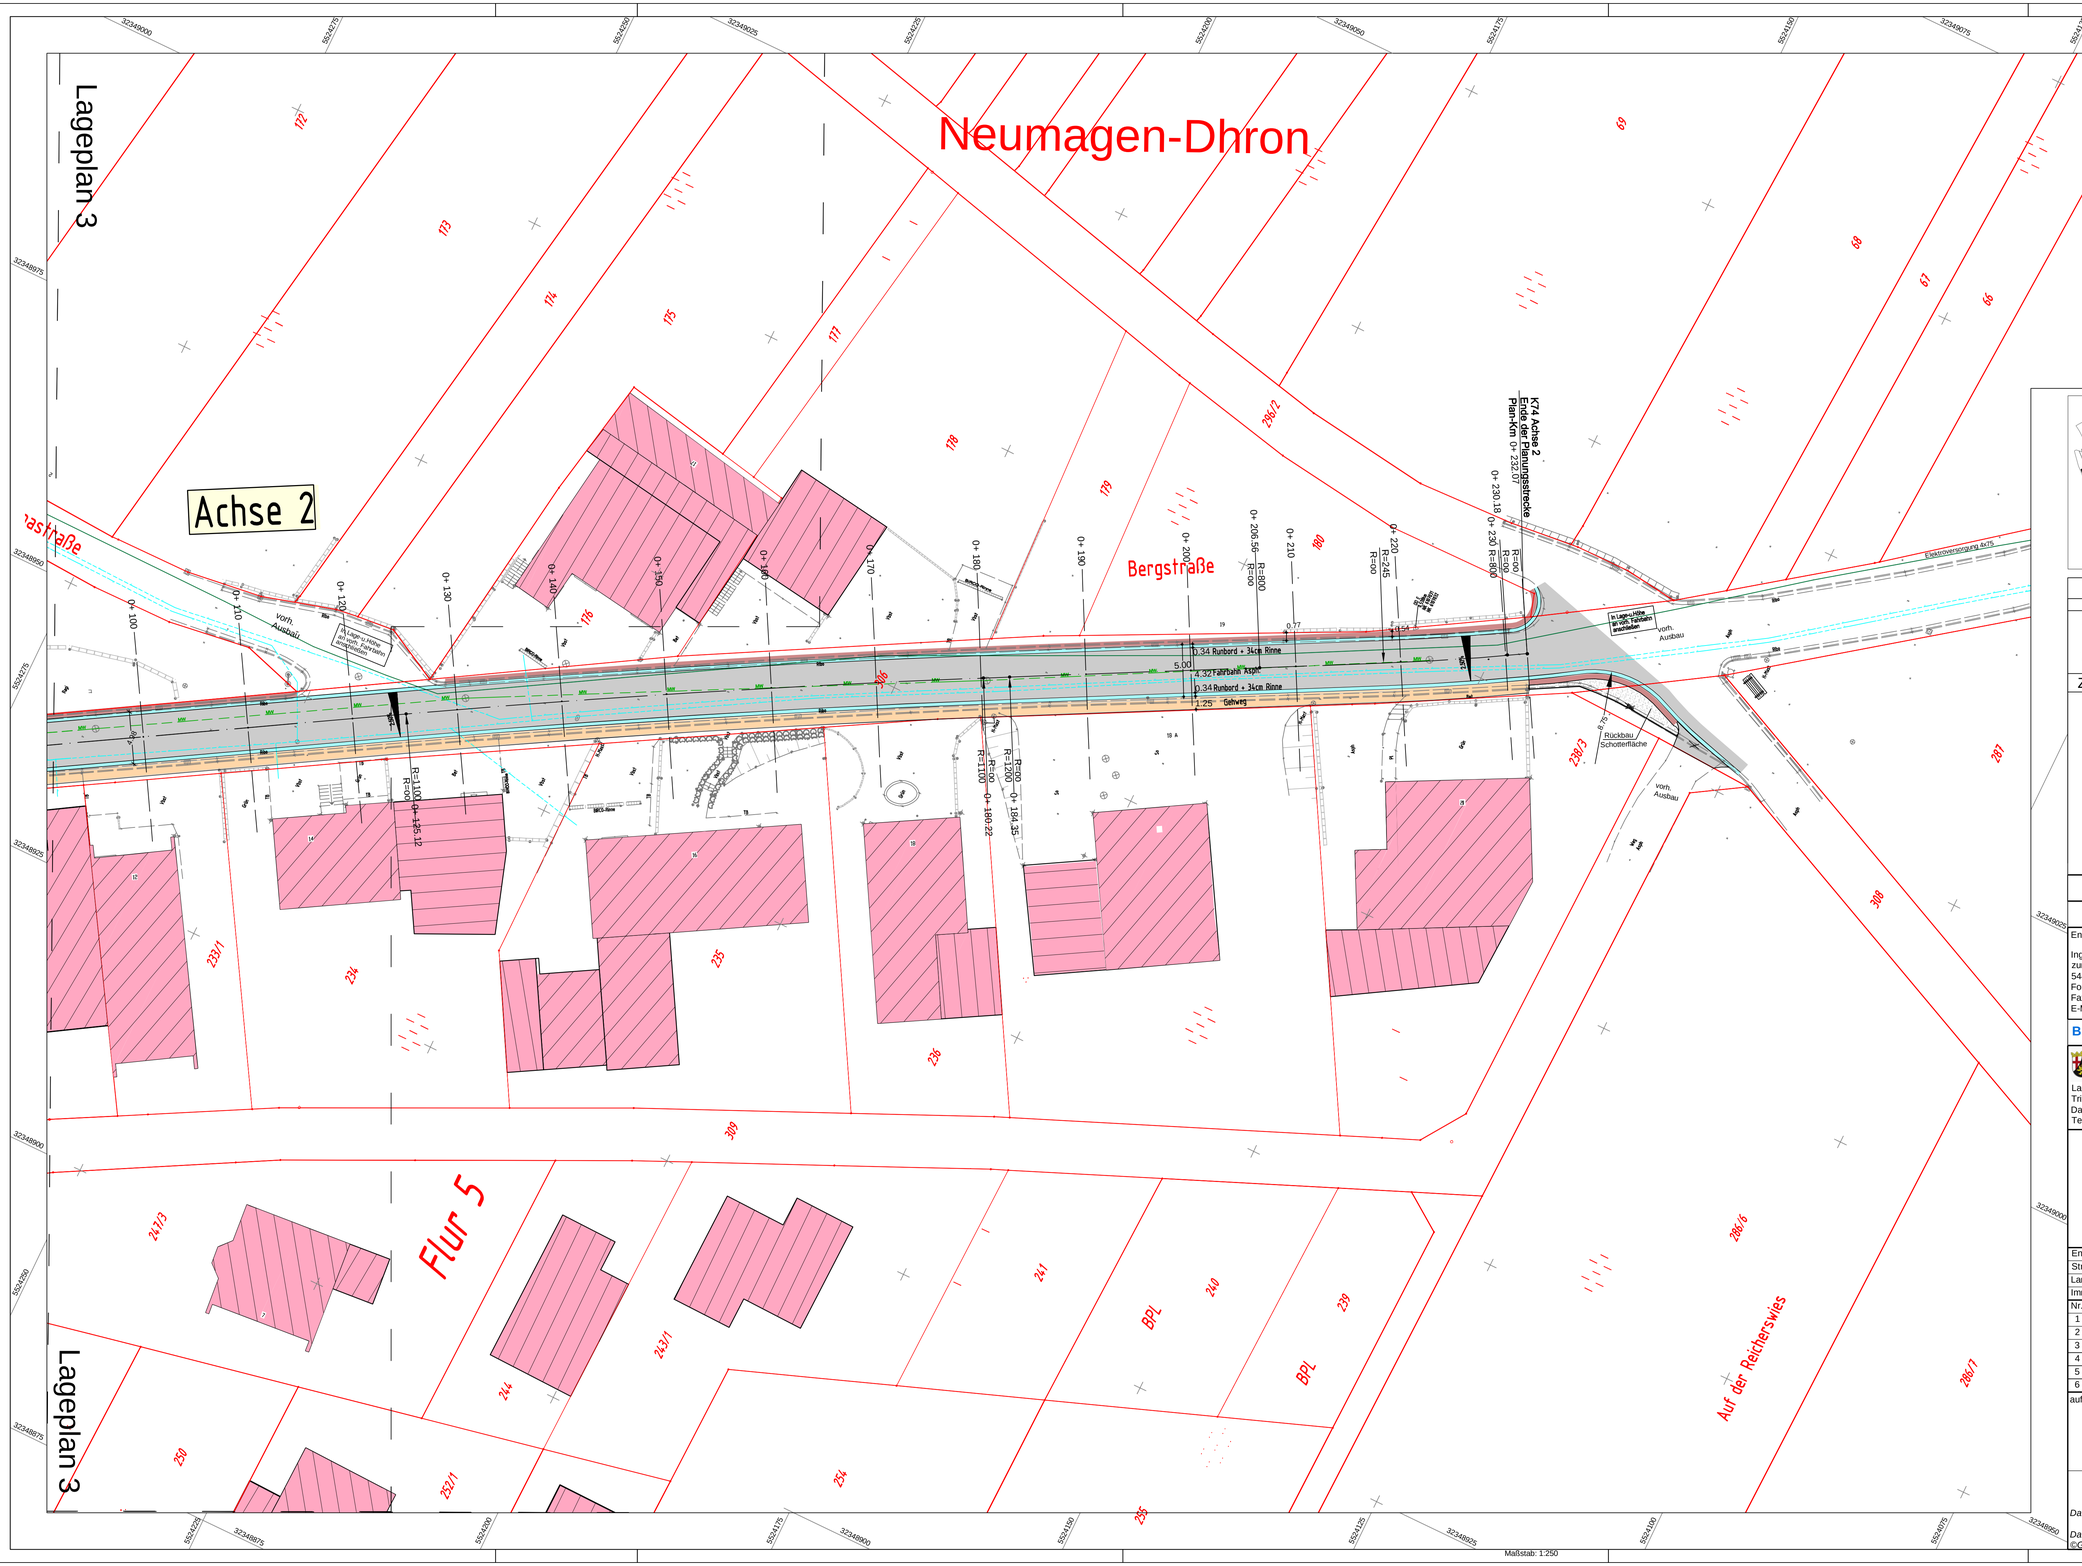

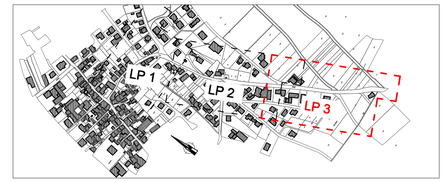

Zeichenerklärung Bestand

GS-Transf. · Polyg.Pkt. · Punkt aufg. · Verkehrsz. · Laterne · Str.-Ablauf · Schacht · GS-Vermarkt · GS-Aufgen. · Baum · KM-Zeichen · Eingang · Hydrant · ZAUN · Wiese · Hecke · Schieber · Mauer · Holzmast · HA-Schieber · Weinberg · Baumreihe · RW vorh. RW-Kanal · SW vorh. MW-Kanal · W Wasserleitung · E E-Leitung

Zeichenerklärung Planung

Einschnittböschung · Schrammbord · Bordrinne/Rundbord · Fahrbahn / Schwarzdecke · Vollrinne · Dammböschung · Halbmesser · Gefälle T-Länge · Steigung T-Länge · Hochpunkt · Tiefpunkt · Brechpunkte Gradiente · Hoch-Tiefpunkte im Lageplan · gepl. · vorh. · Straßenablauf · 2.50% · Fahrbahnquerneigung · neue Mauer · Abbruch / Rodung · Gehweg Betonsteinbelag mit Bordabsenkung · Angleichung - Grünfläche · Angleichung - unbefestigt · Angleichung - befestigt · Rückbaufläche · Pflanzbeet · Beleuchtung/Laterne · Bäume I.II.II Ordnung · Baum ohne Baumscheibe · im öffentl.Eigentum auf Privateigentum · Baum mit Baumscheibe · Hecken

1	2	3

Entwurfsbearbeitung:

Ingenieurbüro Jakobs & Fuchs
zur Lay 4 + 6
54497 Morbach
Fon: 06533 / 9379-0
Fax: 06533 / 9379-50
E-Mail: Info@jakobs-fuchs.de

Projekt-Nr.:

	Datum	Zeichen
bearbeitet:	Juni 2014	M.B
gezeichnet:	Juni 2014	M.B
geprüft:	Juni 2014	J.J

BLEISTIFTENTWURF

RheinlandPfalz
Landesbetrieb Mobilität
Trier
Dasbachstr.15 c · 54292 Trier
Tel: 0651/9796-0 · Fax: 0651/9796-1480

LBM LANDESBETRIEB MOBILITÄT TRIER

K 74
OD Neumagen

OD Neumagen, K 74

Achse 1 ; Bau - km 0 + 000,000 bis 0 + 289,710
Achse 2 ; Bau - km 0 + 000,000 bis 0 + 120,000

Anlage: 05
Blatt Nr.: 03
Maßnahmen Nr.:.....

	Datum	Name
bearbeitet		
gezeichnet		
geprüft		

Lageplan 03 Maßstab 1 : 250
von NK: 6107 031 nach NK: 6107 032

Entwurfsprüfung:LBM Trier	Datum	Name
Straßenplanung:		
Landespflege:		
Immissionsschutz:		

Nr.	Art der Änderung	Datum	Name
1			
2			
3			
4			
5			
6			

aufgestellt:

Datum Vermessung: 06/2014

Datengrundlage Geobasisdaten:
©GeoBasis-DE/LVermGeoRP2002-04

Maßstab: 1:250

Blattgröße: 0.979 m x 0.594 m = 0.634 m2

Datum: 07.09.2015

Architektur- und Ingenieurbüro Jakobs-Fuchs, D-54497 Morbach