


Straßenquerschnitt RQ4

Deckenaufbau nach RSTO 12: Bk0,3

Kreisstraße "K 74"

St. 0+280,00m - Ende OD

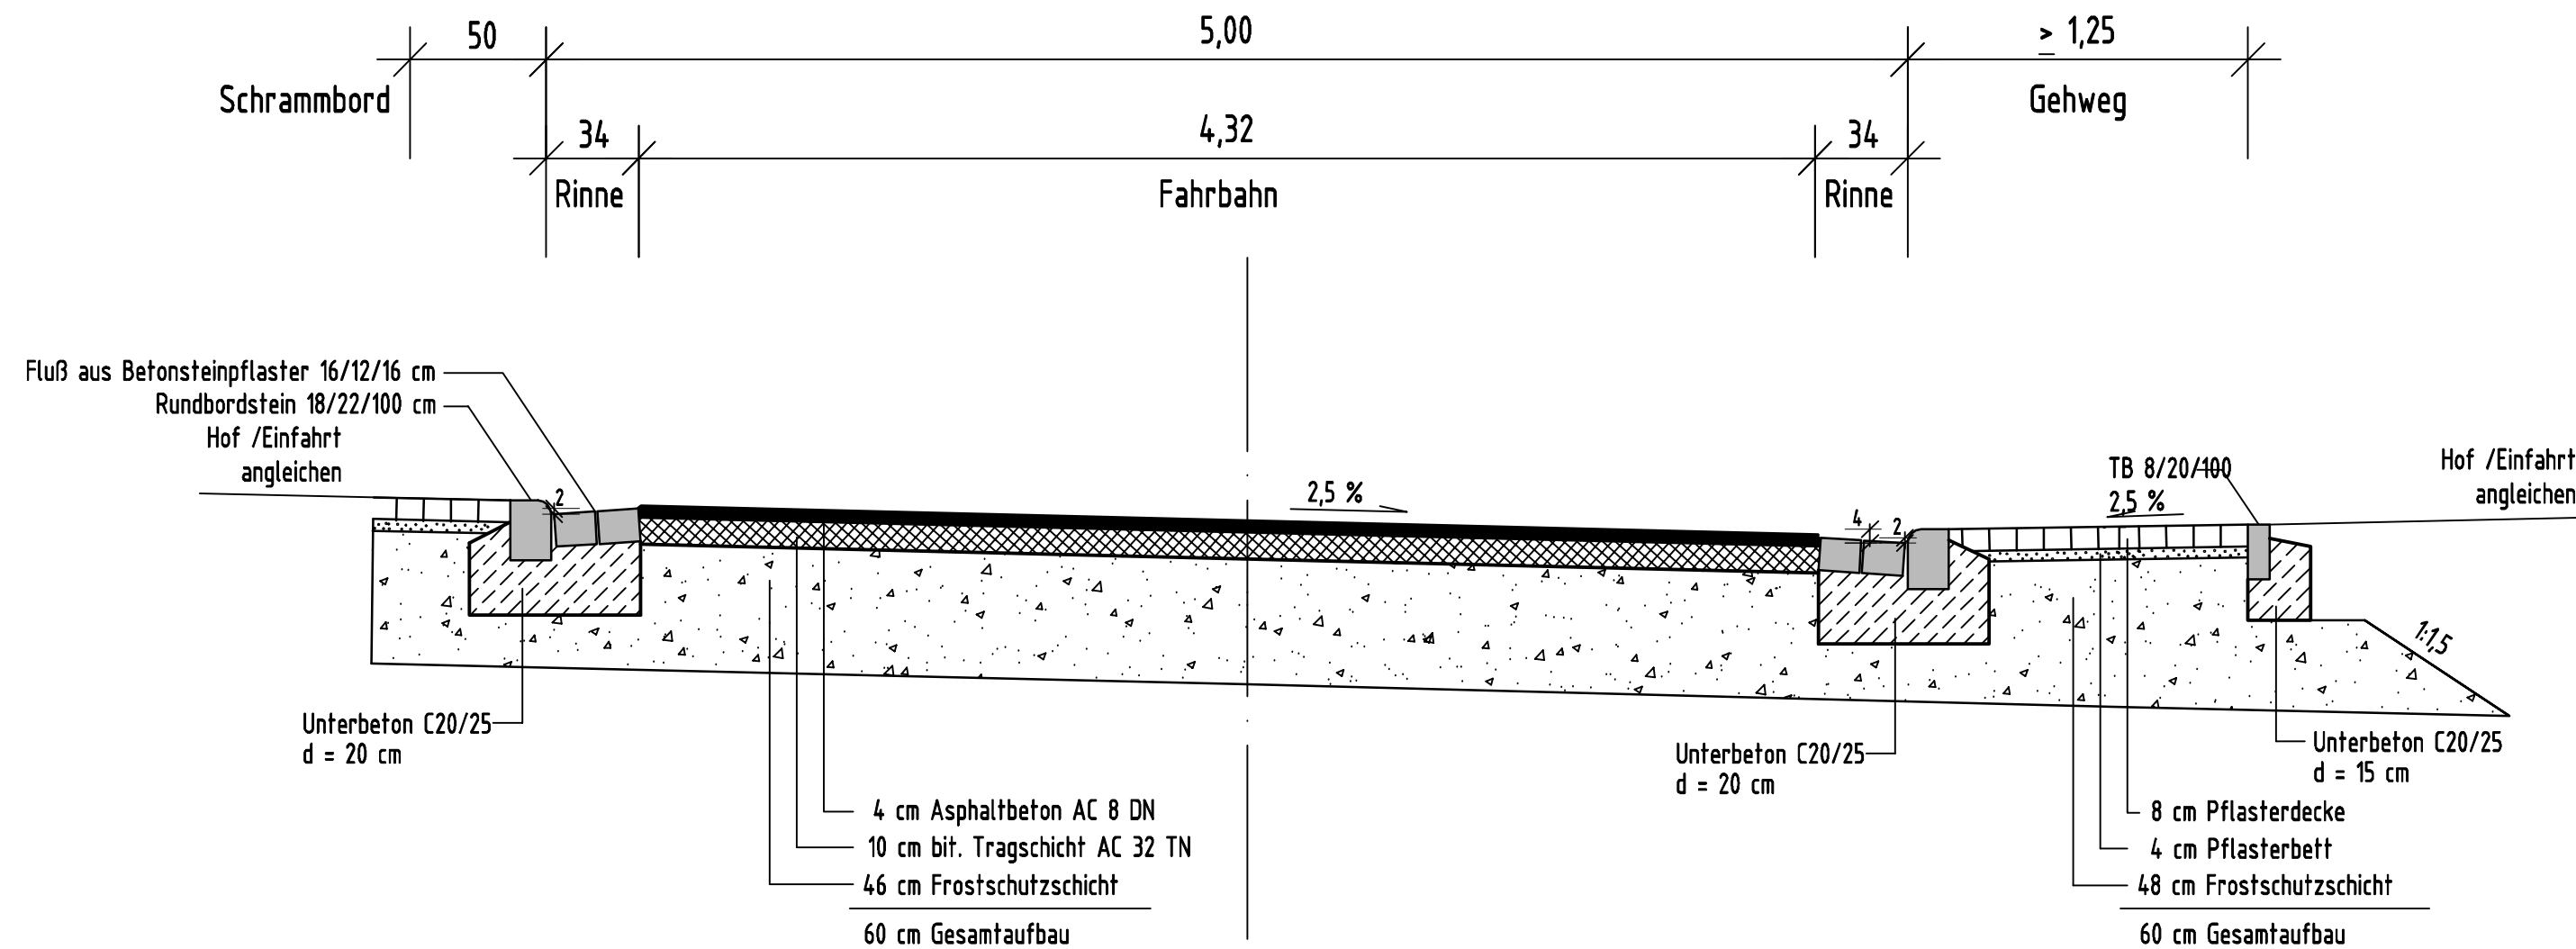

Entwurfsbearbeitung: Ingenieurbüro Jakobs & Fuchs zur Lay 4 + 6 54497 Morbach Fon: 06533 / 9379-0 Fax: 06533 / 9379-50 E-Mail: Info@jakobs-fuchs.de	Projekt-Nr.:	
	Datum	Zeichen
	bearbeitet: Juni 2014	M.B
	gezeichnet: Juni 2014	C.K
	geprüft: Juni 2014	J.J

BLEISTIFTENTWURF

Rheinland-Pfalz
Landesbetrieb Mobilität
Trier
Dasbachstr. 15 c · 54292 Trier
Tel: 0651/9796-0 · Fax: 0651/9796-1480



K 74 OD Neumagen OD Neumagen, K 74 Achse 1 ; Bau - km 0 + 000,000 bis 0 + 289,710 Achse 2 ; Bau - km 0 + 000,000 bis 0 + 233,710	Anlage: 14.2	
	Blatt Nr.: 4	
	Maßnahmen Nr.:	
	Datum	Name
	bearbeitet	
gezeichnet		
geprüft		
Regelquerschnitt RQ4	Maßstab 1 : 25	
von NK: 6107 031	nach NK: 6107 032	

Entwurfsprüfung: LBM Trier	Datum	Name	
Straßenplanung:			
Landespflege:			
Immissionsschutz:			
Nr.	Art der Änderung	Datum	Name
1			
2			
3			
4			
5			
6			

aufgestellt:

Datum Vermessung: 06/2014

Datengrundlage Geobasisdaten:
©GeoBasis-DE/LVermGeoRP2002-04